




**MARGEN MEDIANERO**

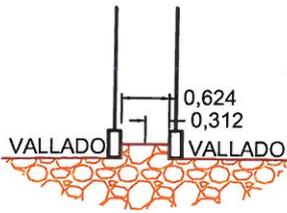


**MARGEN VALLADAR**

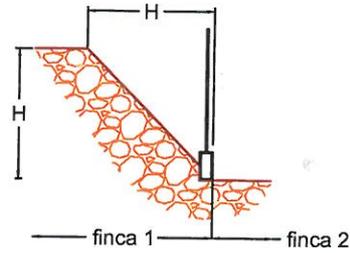


**REGADERA Y ESCORREDOR**

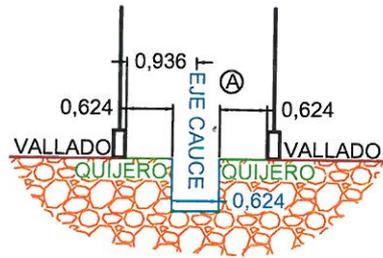


**SENDA DE HEREDEROS**

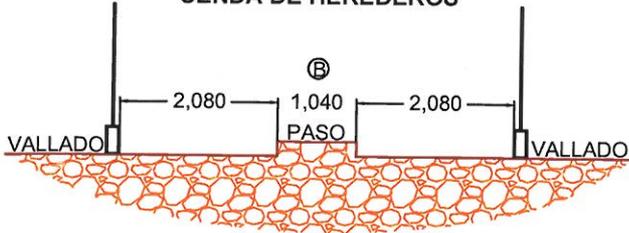


**BRAZAL Y AZARBETA**

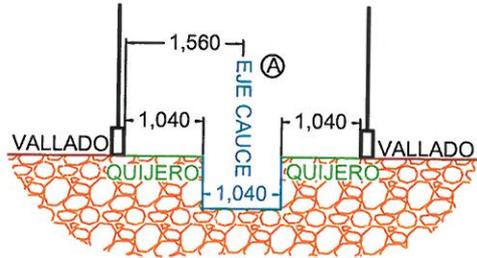


**SENDA DE HERRADURA**

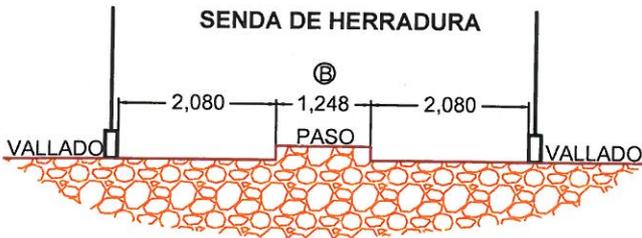


**ACEQUIA MENOR AZARBES Y LANDRONAS**

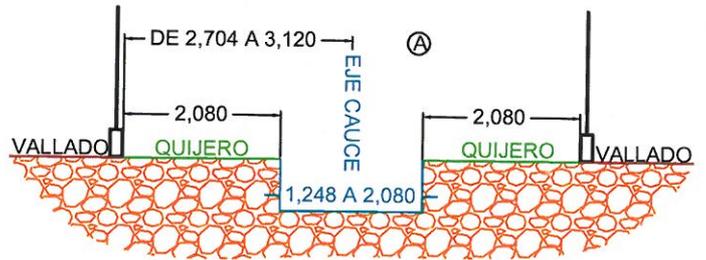

**ENTRADA DE CARRUAJES PARA UNO O MAS HEREDEROS**

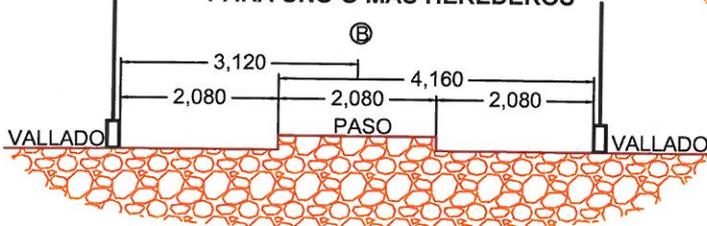

**VALLADOS EN PASOS, CUANDO ESTOS SIGUEN LA DIRECCIÓN DE CAUCES**

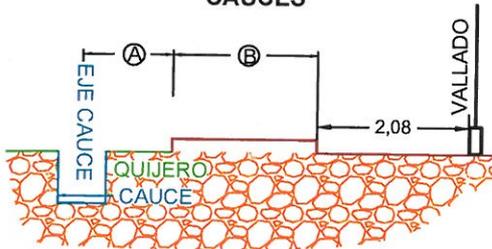

- Ⓐ VER TIPO DE CAUCE
- Ⓑ VER TIPO DE PASO

**DETALLE DE VALLADO**



JUNTA DE HACENDADOS DE LA HUERTA DE MURCIA  
Travesía C/ Herradura, 7 edificio Nueva Sta. Eulalia

DEPARTAMENTO TÉCNICO JUNTA DE HACENDADOS

ESCALA  
1:100

PLANO

FECHA  
Enero de 2016

VALLADOS SEGÚN ORDENANZAS DE LA HUERTA

DETALLE  
**V1**

Departamento Técnico JHHM